



Erdgeschoss

Beispiel: WE 4 / Einrichtungsbeispiel

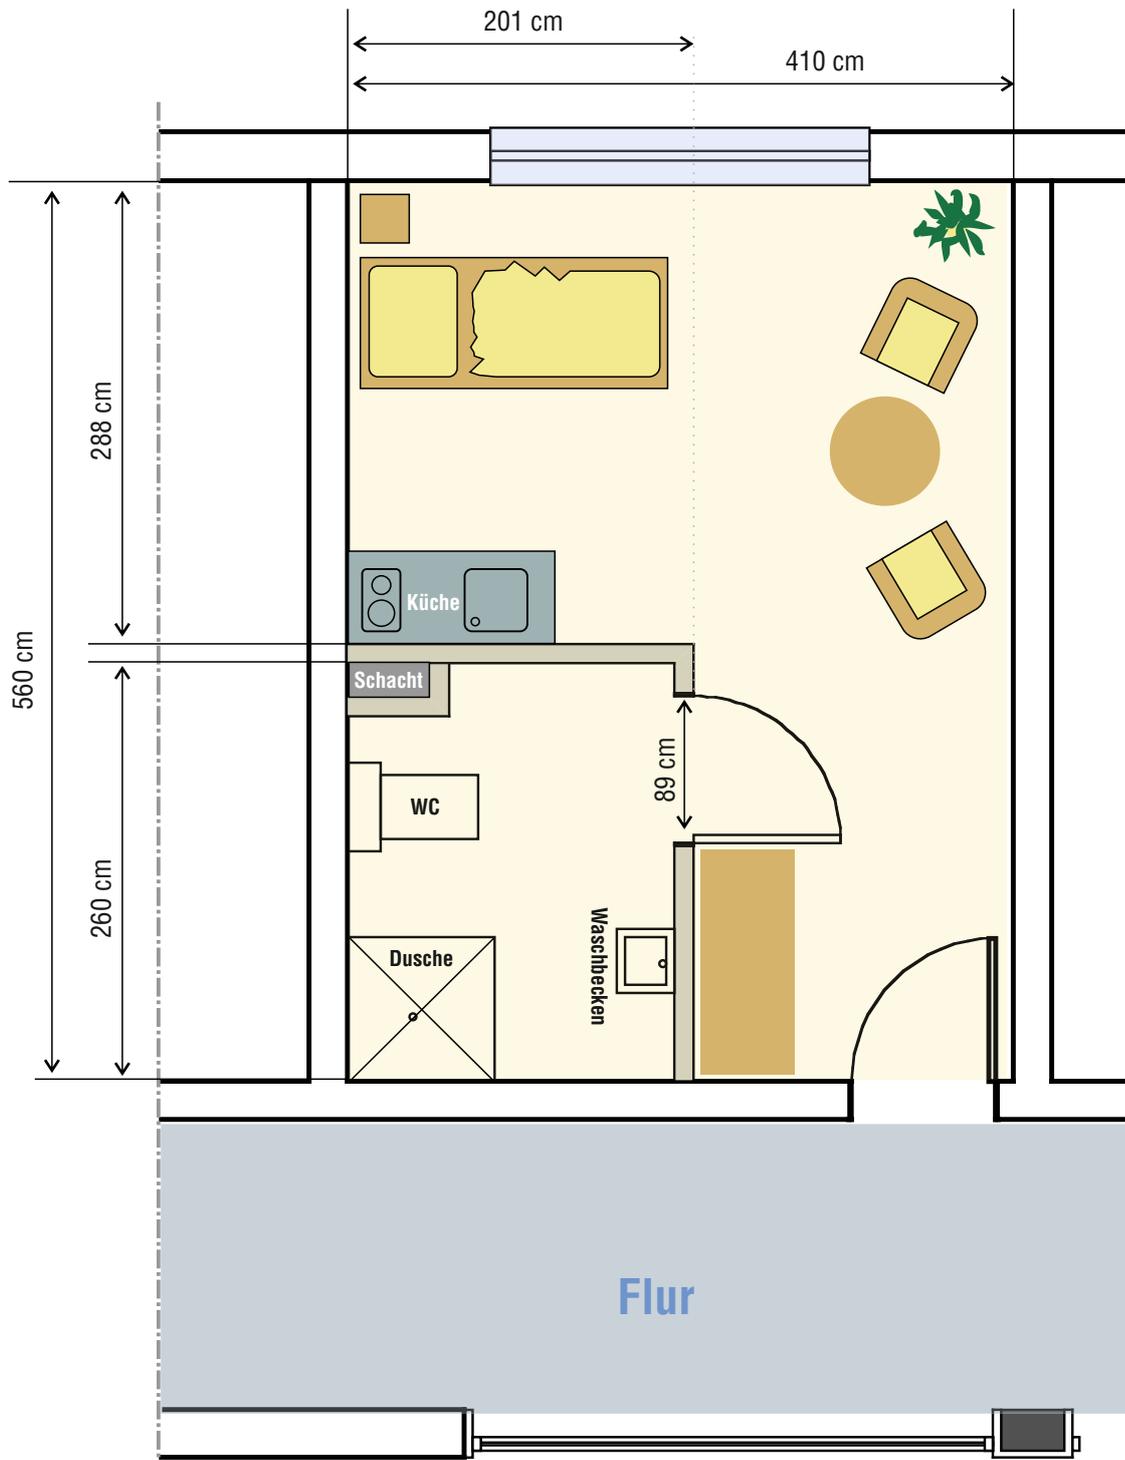

Obergeschoss

Gästezimmer (Verhinderungspflege)

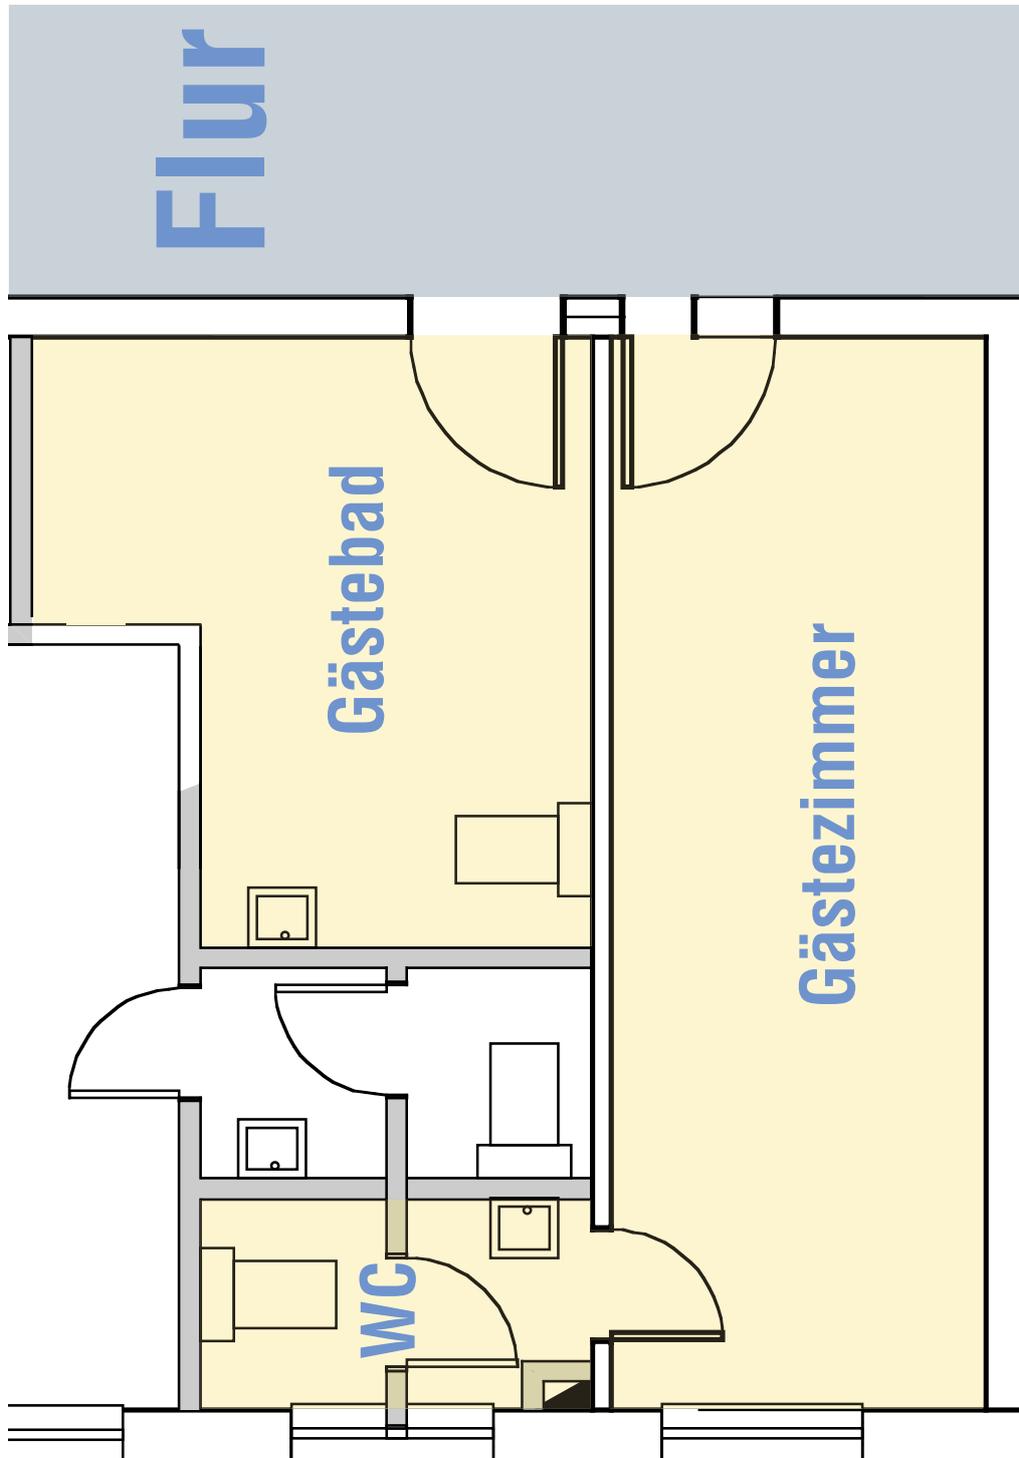

Ausstattung:

Schrank, 2 Stühle und Tisch, TV,
Pflegebett, Beistelltisch, integriertes WC und Waschmöglichkeit
separates Gästebad